


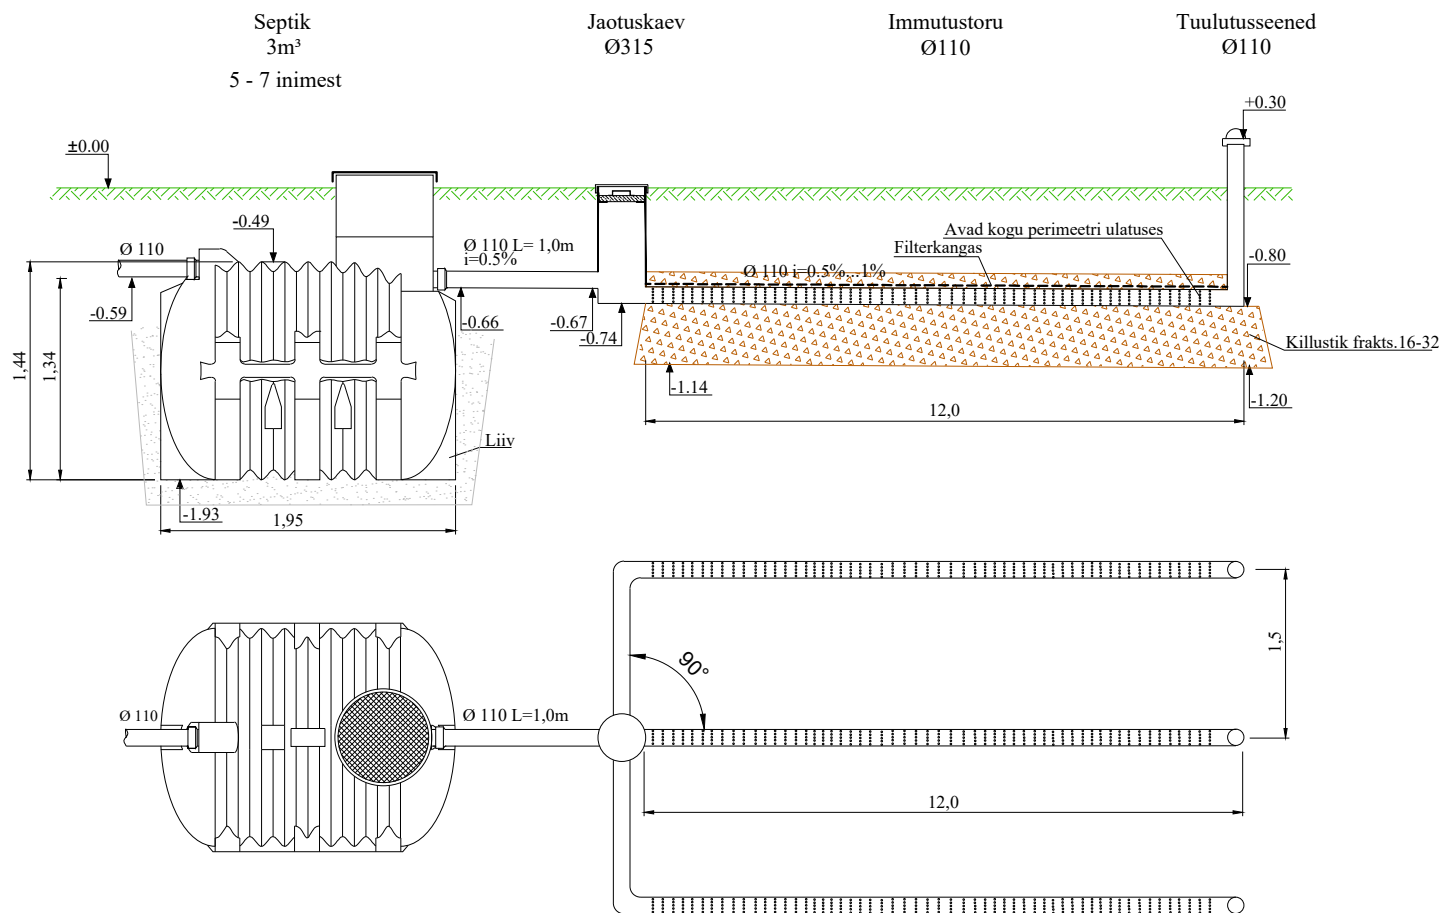

 Kaevutehased OÜ Pargi 2 Puurmani 49014 Jõgevamaa		
Joonise nimetus Septik 3000L imbväljakuga		
Fail Septik OG 3000	Kuupäev 22.07.2024	Mõõt 1:50